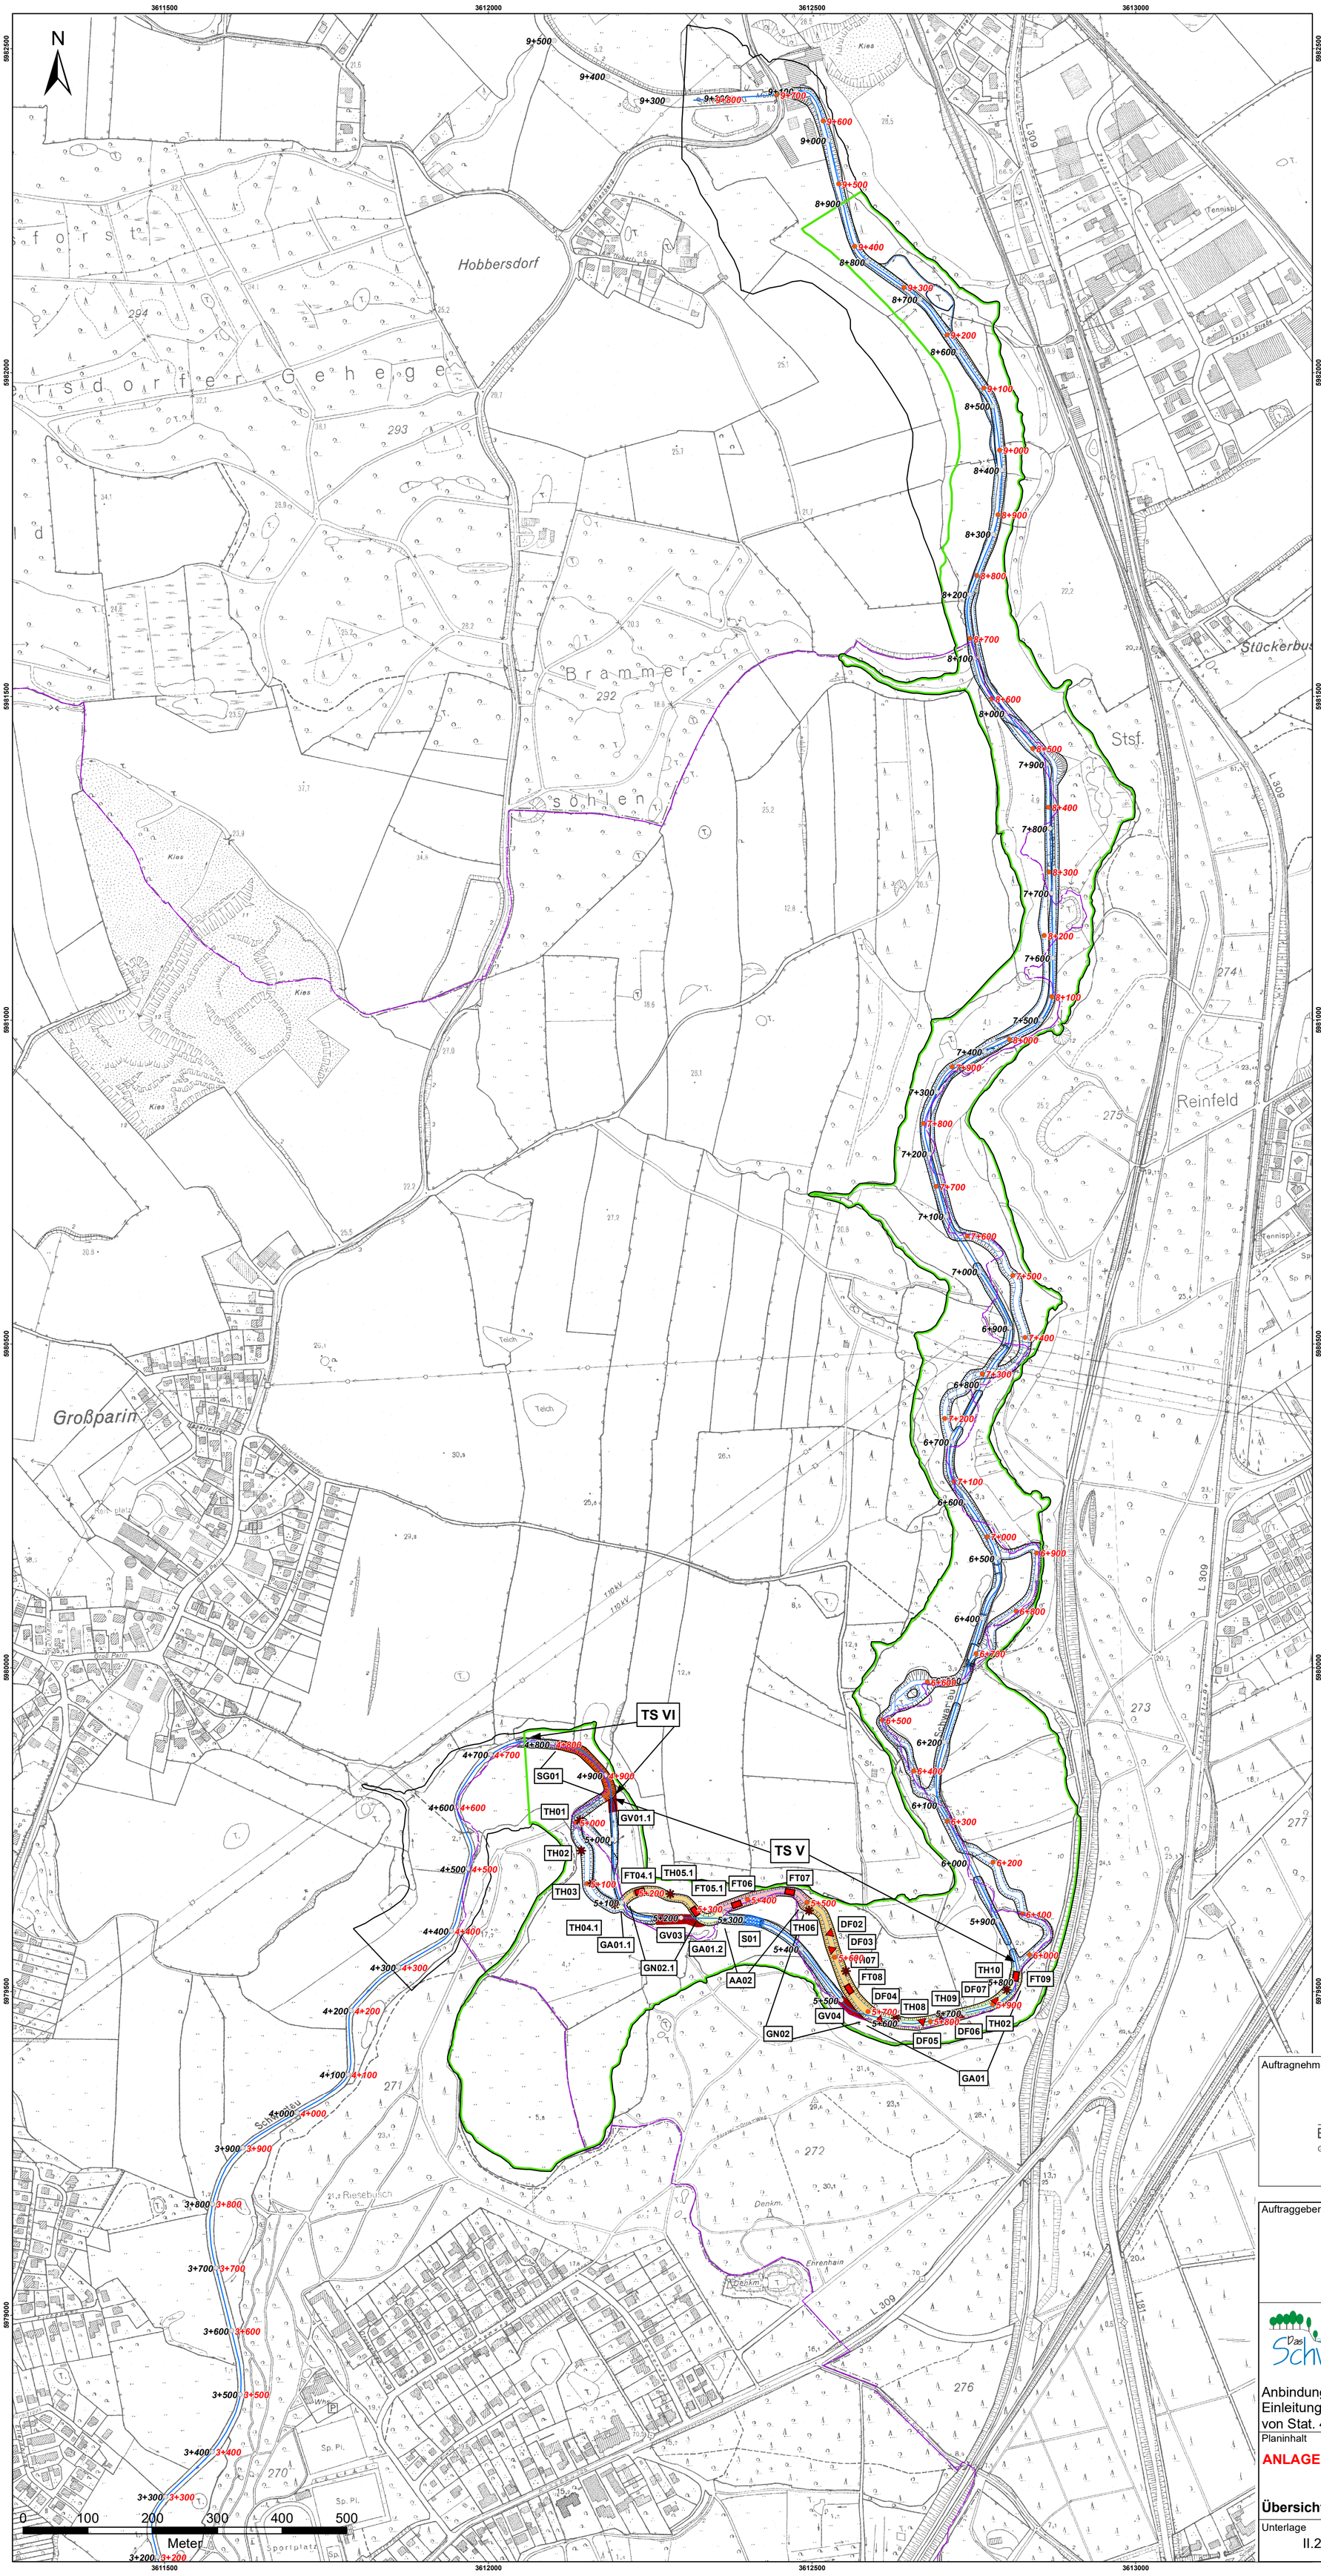

Zeichenerklärung

- Untersuchungsraum Schwartau
- Maßnahmengebiet Schwartau
- Gemeindegrenze
- Gewässerverlauf Schwartau - Bestand
- 6+000 Gewässerstationierung Bestand
- Gewässerverlauf Schwartau - Planung
- 6+000 Gewässerstationierung Planung
- TSx Transekte

Maßnahmen

Gewässergestaltung

- AA - Altarmanschluss
- GA - Gewässeranpassung
- GN - Gewässerneubau

Strukturelemente

- DF - Dreiecks-Furt
- FT - Furt
- TH - Totholz

Sonstige Elemente

- GV - Gewässerverschluss
- S - Schwelle

Auftragnehmer:

BWS GmbH
BODEN ■ WASSER ■ WATER ■ SOIL
Georgswerder Bogen 1 • 21109 Hamburg • Tel.: (040) 236 44 55-00

www.bws-gmbh.de
mail@bws-gmbh.de

Datum:	10.02.2021
Verfasst:	P. Fraaß
Gezeichnet:	S. Taubald
Geprüft:	C. Gantert

Auftraggeber

Wasser- und Bodenverband Schwartau
Oberonstraße 1
23701 Eutin

Das Schwartau Auen-Projekt

Anbindung der Schwartau an den Talraum und Einleitung einer eigendynamischen Entwicklung von Stat. 4+750 bis Stat. 8+900

Lageplan:

Planinhalt

ANLAGE ZUR AUSSCHREIBUNG, NUR FÜR KALKULATIONSZWECKE

Übersichtsplan - BA 3

Unterlage	Maßstab	Lagebezug	Blattgröße [cm]	Registrier-Nr.
II.2.1	1 : 5.000	DHDN, GK3	81,1 x 59,0	19.P.012-AUS

K:\STR-3\Karten\ArcGIS\STR3_AUS_BA3_II-1_Maßnahmen_Übersicht_20210223_st.mxd